


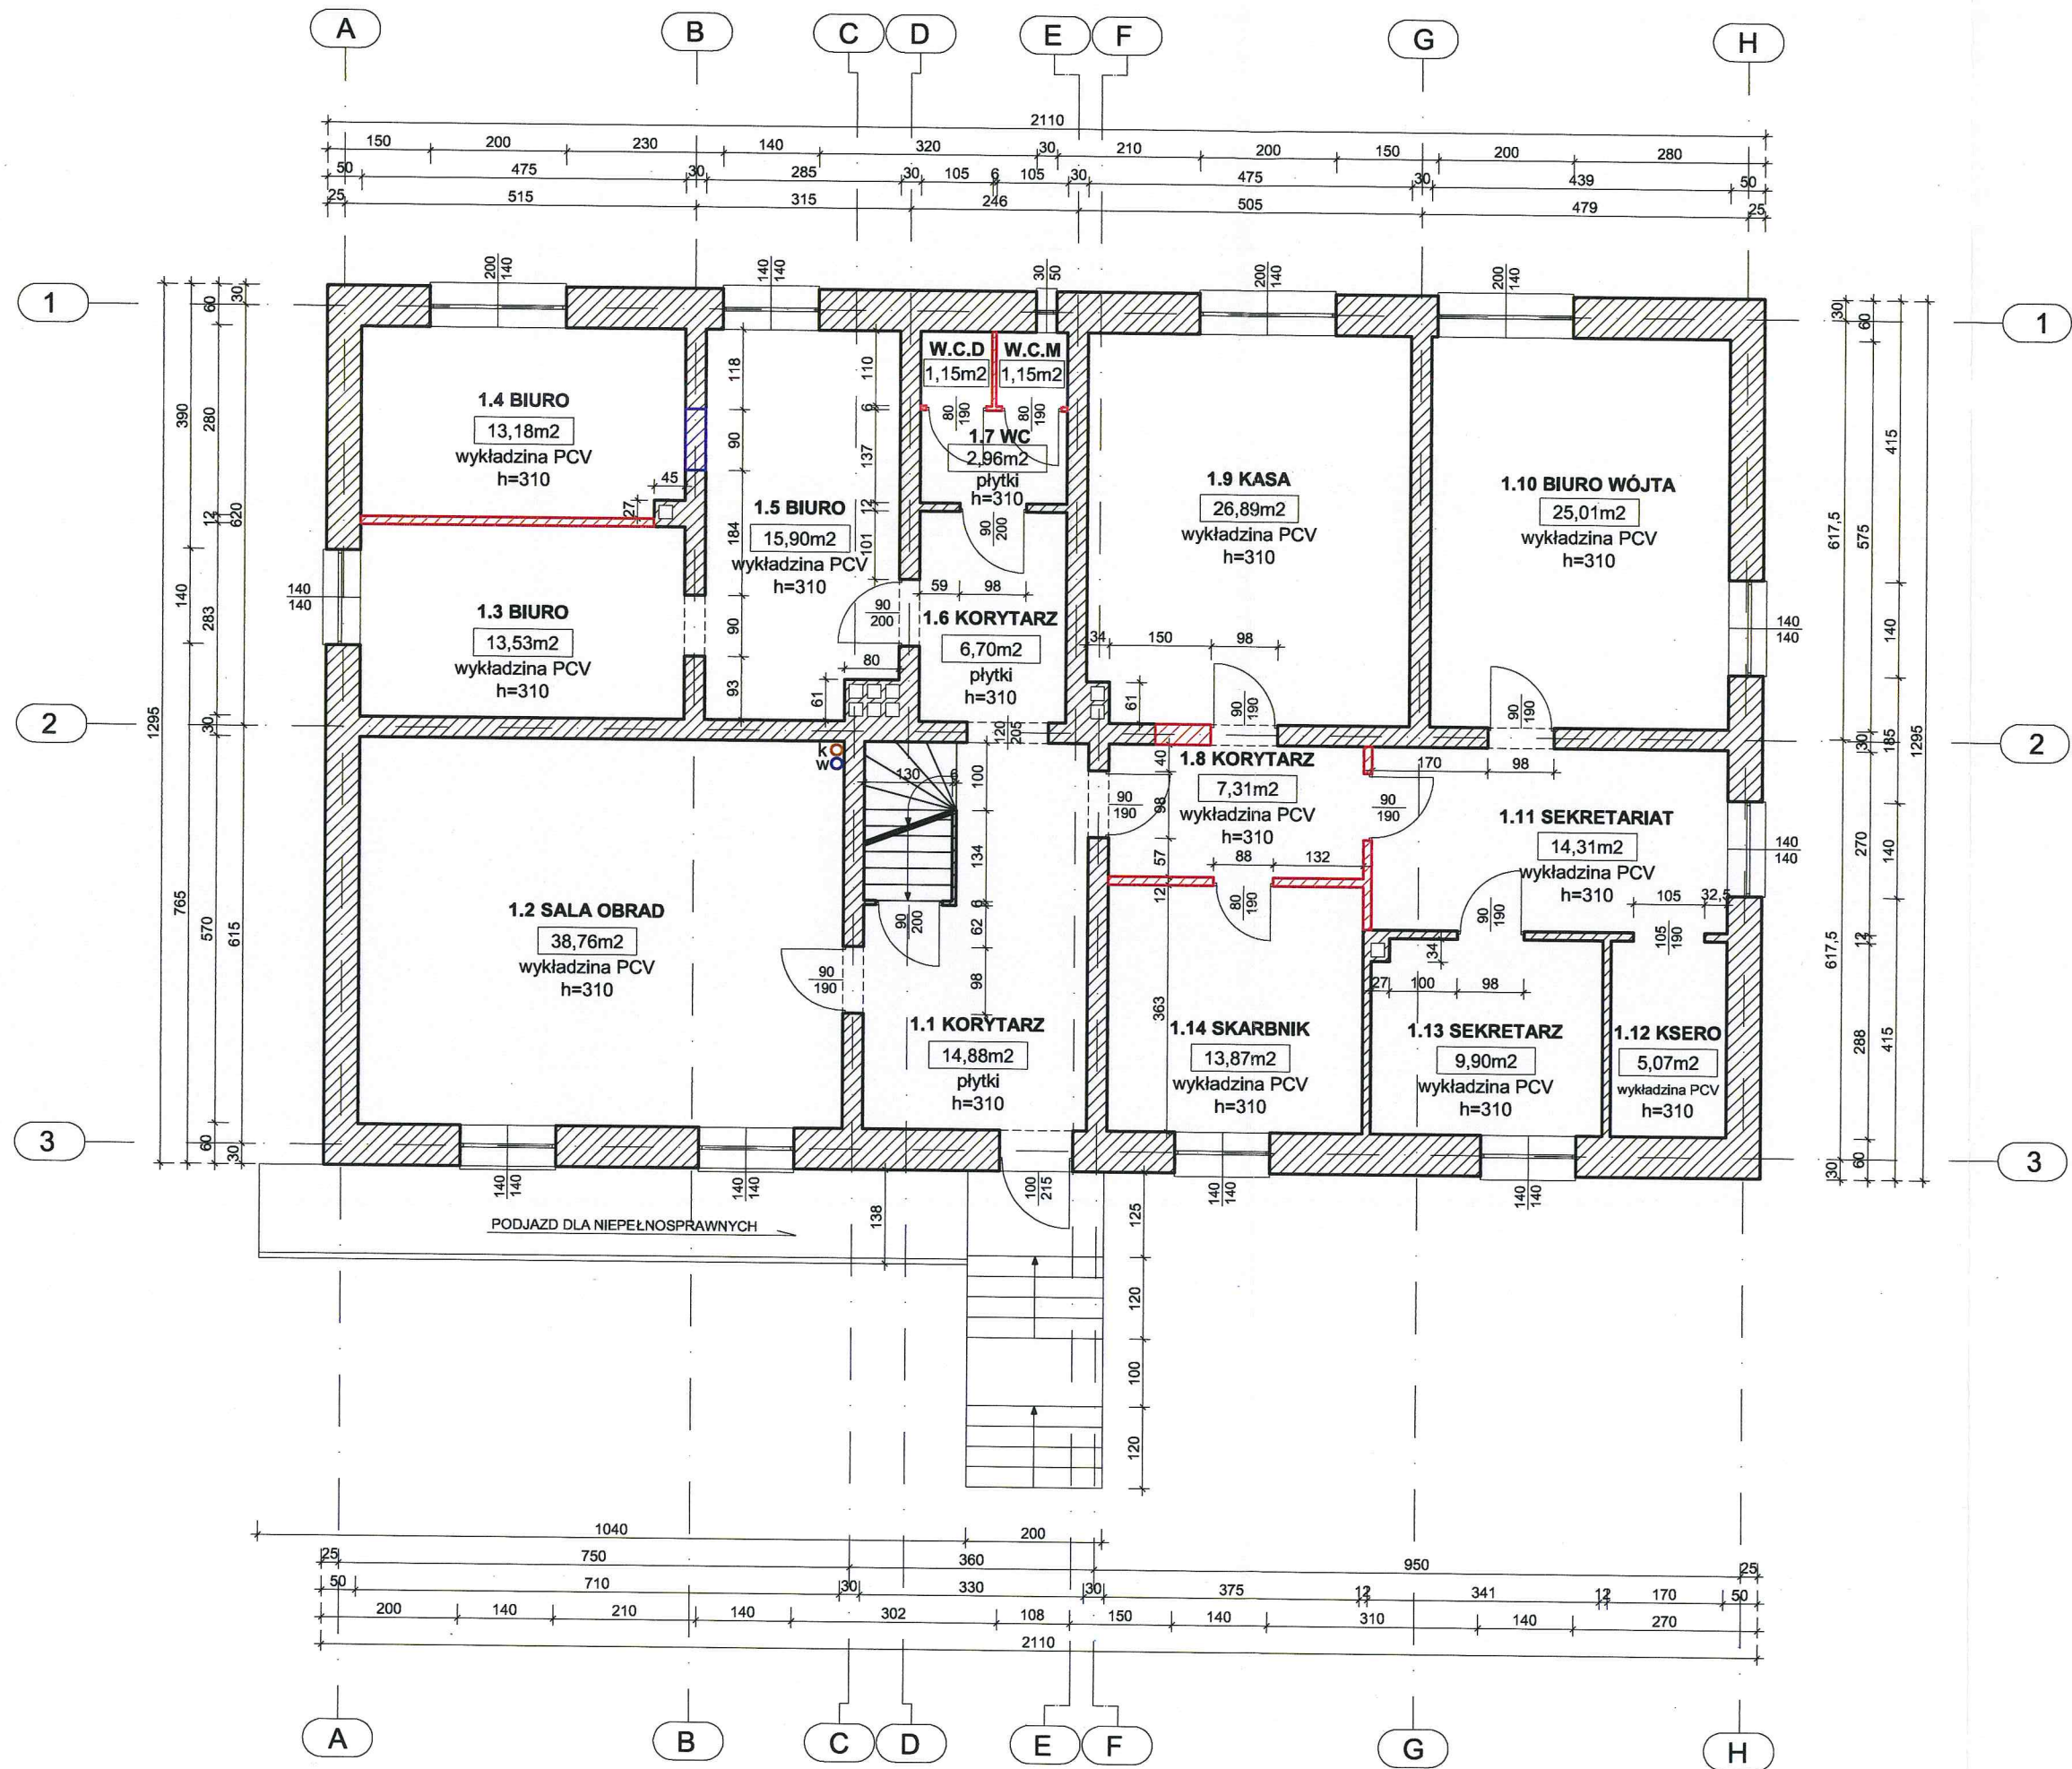

mgr inż. Tomasz Prandzioch
UPRAWNIENIA BUDOWLANE
nr ewidencyjny SYM/7485/PBKb/17
do projektowania
w specjalności konstrukcyjno-budowlanej
bez ograniczeń



- 1

mgr inż. Tomasz Brandzioch
UPRAWNIENIA BUDOWLANE
nr ewidencyjny SUK/7435/PBKb/17
do projektowania
w specjalności konstrukcyjno-budowlanej
bez ograniczeń